
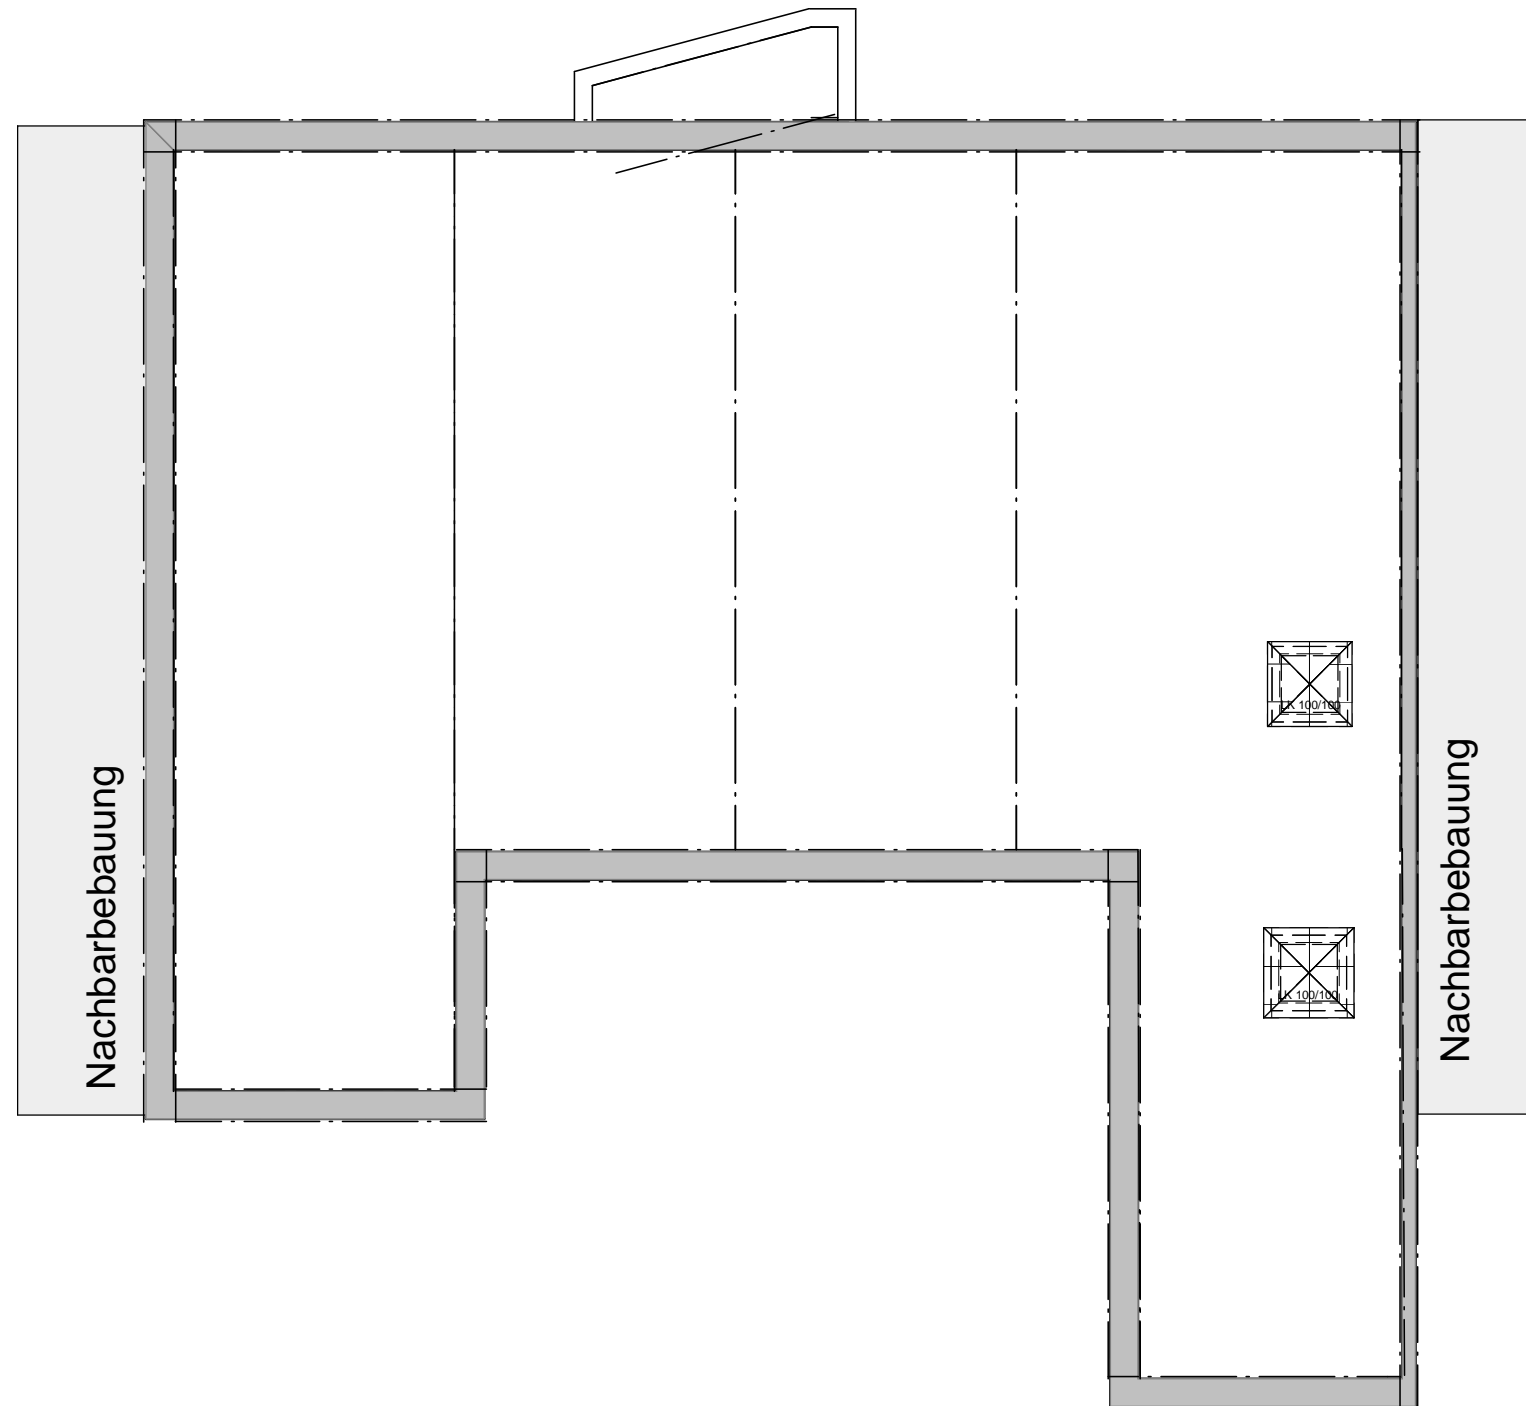



PLANUNG ARTOS Planen & Bauen GmbH Heideweg 20 53604 Bad Honnef Tel. 02224 - 987 18 10 - Fax 02224 - 987 18 21 info@artos-haus.de	BAUHERR	PROJEKT Errichtung eines Atrium-Hofhauses	Erdgeschoss M: 1:100 12.08.2010  PLANEN & BAUEN www.artos-haus.de
--	----------------	---	---



PLANUNG ARTOS Planen & Bauen GmbH Heideweg 20 53604 Bad Honnef Tel. 02224 - 987 18 10 - Fax 02224 - 987 18 21 info@artos-haus.de	BAUHERR	PROJEKT Errichtung eines Atrium-Hofhauses	Dachgeschoss M: 1:100 12.08.2010	
www.artos-haus.de				