
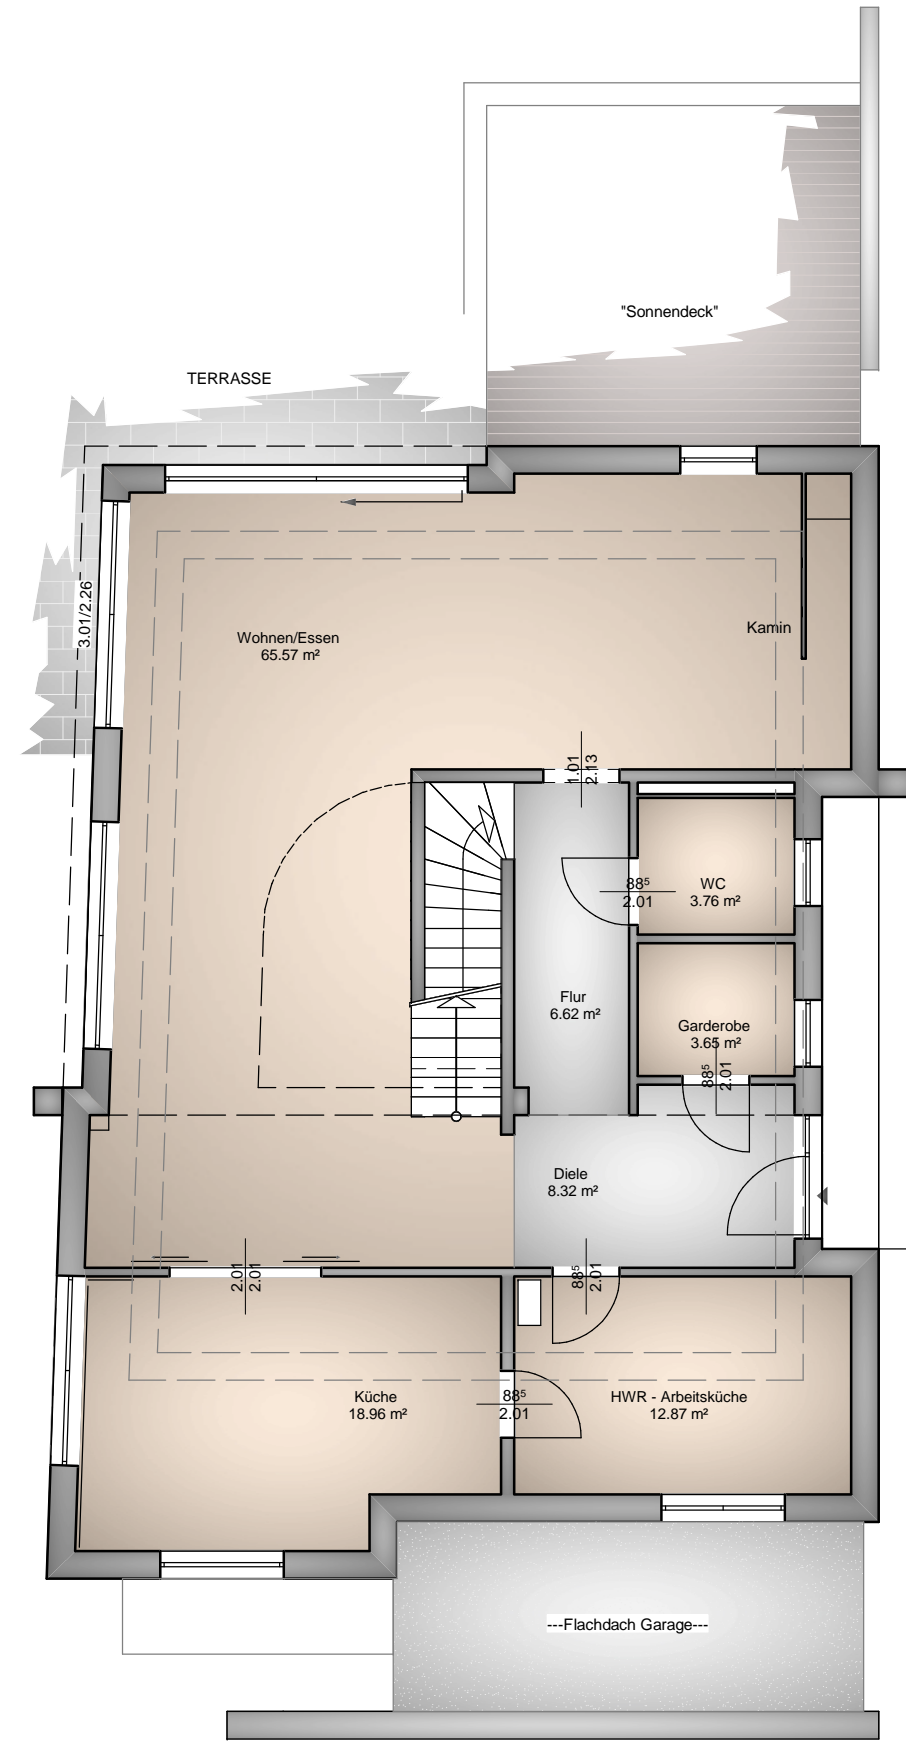

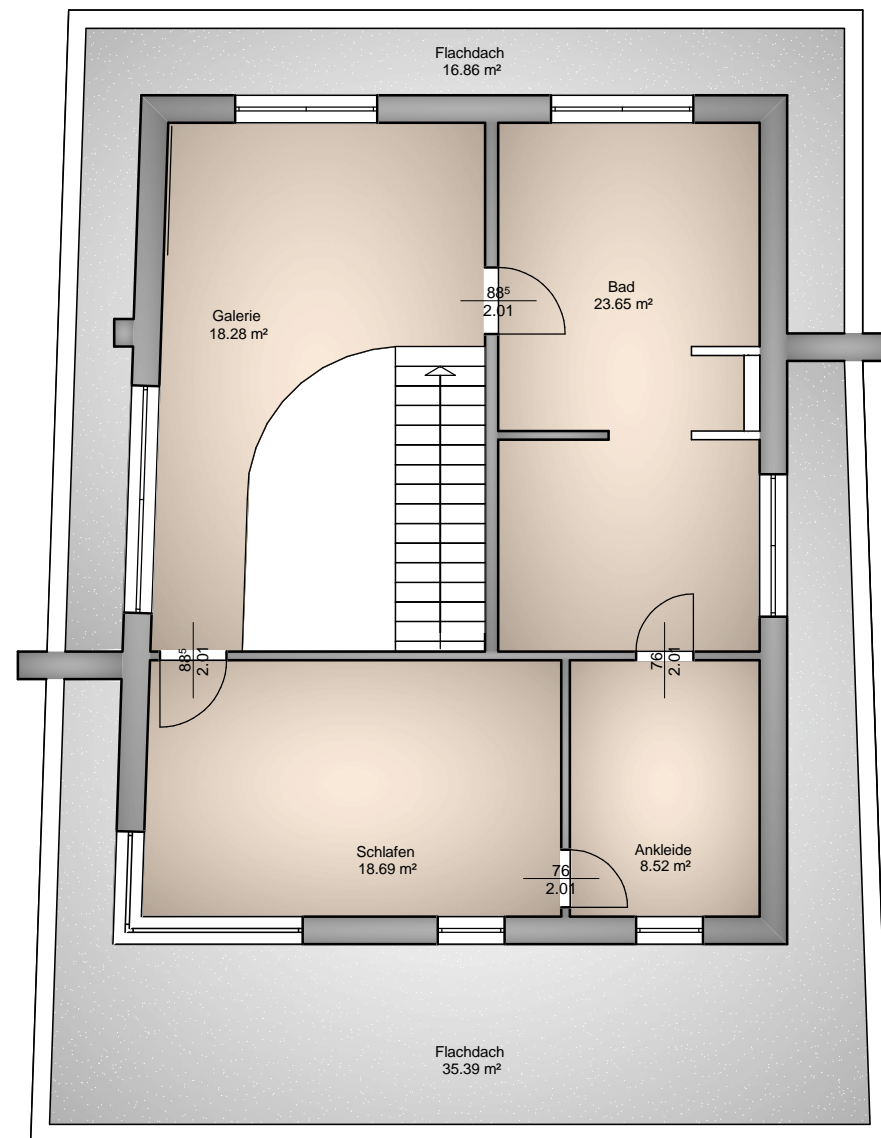



PLANUNG ARTOS Planen & Bauen GmbH Heideweg 20 53604 Bad Honnef Tel. 02224 - 987 18 10 - Fax 02224 - 987 18 21 info@artos-haus.de	BAUHERR	PROJEKT Errichtung eines Einfamilienhauses - 11055-VE01	Kellergeschoss M: 1:100 30.06.2011	
www.artos-haus.de				



PLANUNG ARTOS Planen & Bauen GmbH Heideweg 20 53604 Bad Honnef Tel. 02224 - 987 18 10 - Fax 02224 - 987 18 21 info@artos-haus.de	BAUHERR	PROJEKT Errichtung eines Einfamilienhauses - 11055-VE01	Erdgeschoss M: 1:100 30.06.2011	
			www.artos-haus.de	



PLANUNG ARTOS Planen & Bauen GmbH Heideweg 20 53604 Bad Honnef Tel. 02224 - 987 18 10 - Fax 02224 - 987 18 21 info@artos-haus.de	BAUHERR	PROJEKT Errichtung eines Einfamilienhauses - 11055-VE01	Obergeschoss 1 M: 1:100 30.06.2011	
			www.artos-haus.de	