


**PLANUNG**  
 ARTOS Planen & Bauen GmbH  
 Heideweg 20  
 53604 Bad Honnef  
 Tel. 02224 - 987 18 10 - Fax 02224 - 987 18 21  
 info@artos-haus.de

**BAUHERR**  
 Herr

**PROJEKT**  
 Errichtung eines Einfamilienhauses 12010-VE03

**Kellergeschoss**  
 M: 1:100  
 16.04.2012


**ARTOS**  
 25 Jahre  
**PLANEN & BAUEN**  
 www.artos-haus.de

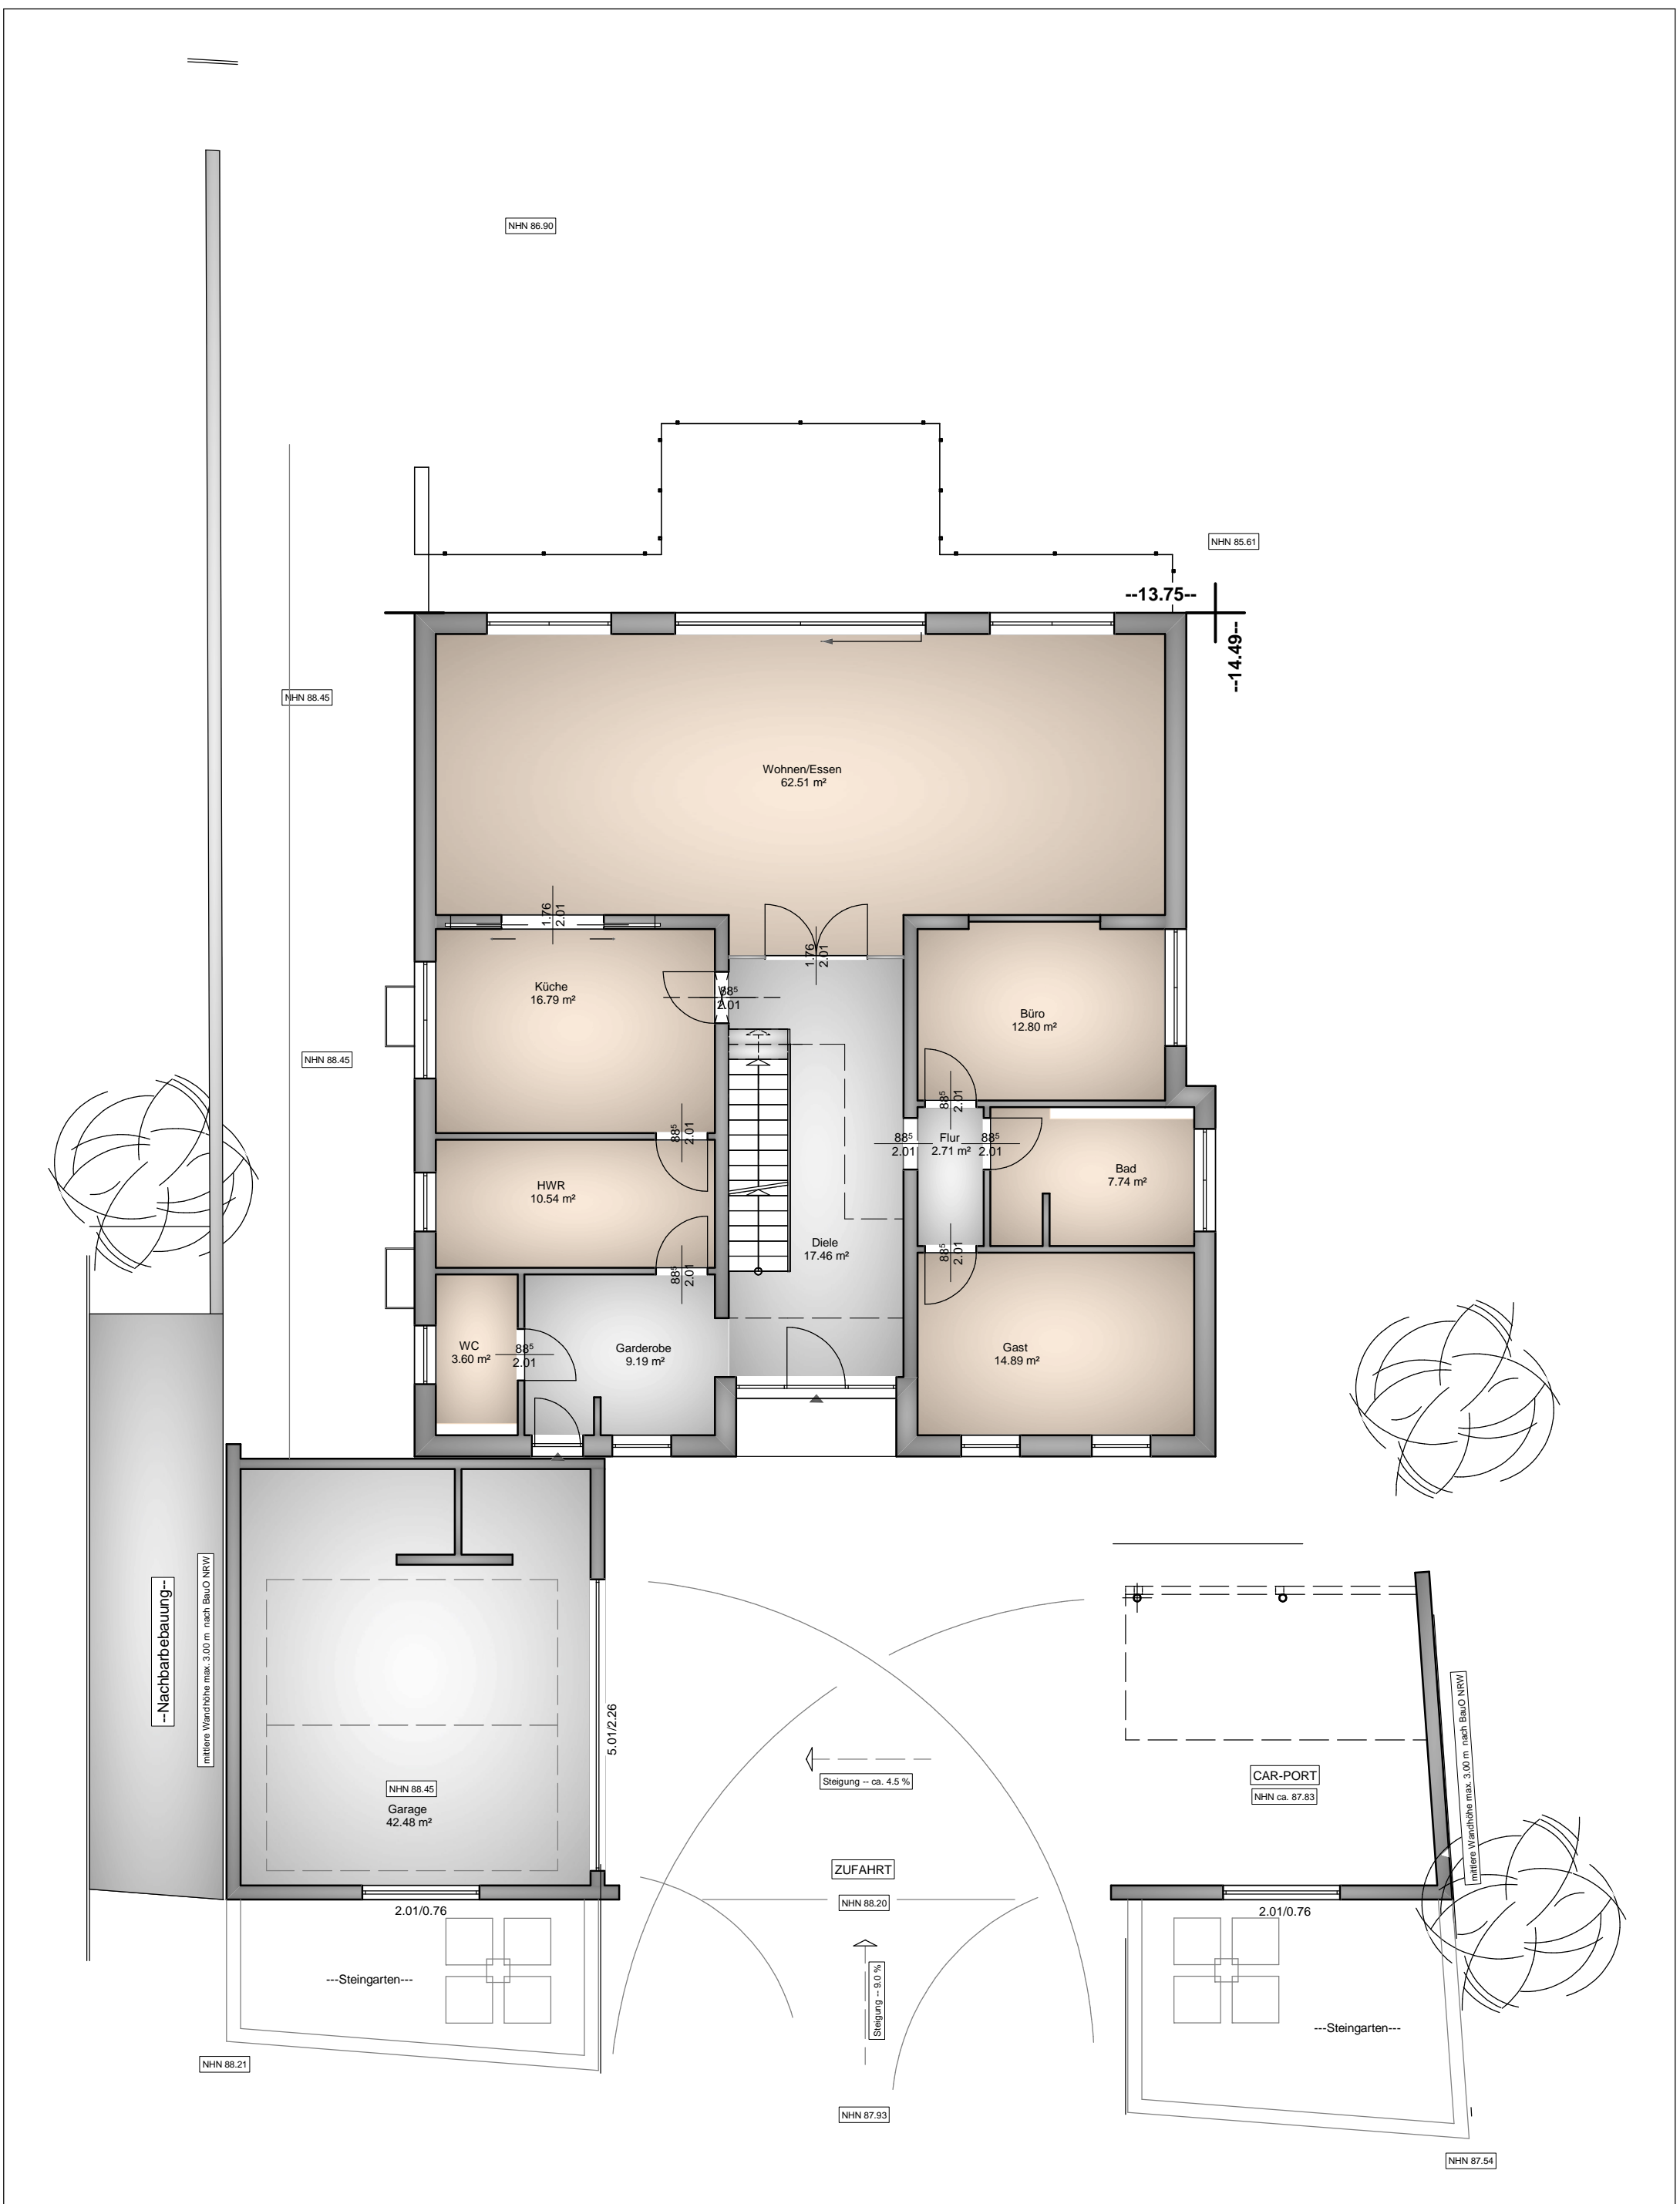


**PLANUNG**  
 ARTOS Planen & Bauen GmbH  
 Heideweg 20  
 53604 Bad Honnef  
 Tel. 02224 - 987 18 10 - Fax 02224 - 987 18 21  
 info@artos-haus.de

**BAUHERR**  
 Herr

**PROJEKT**  
 Errichtung eines Einfamilienhauses 12010-VE03

**Erdgeschoss**  
 M: 1:100  
 16.04.2012  
  
**PLANEN & BAUEN**  
 www.artos-haus.de

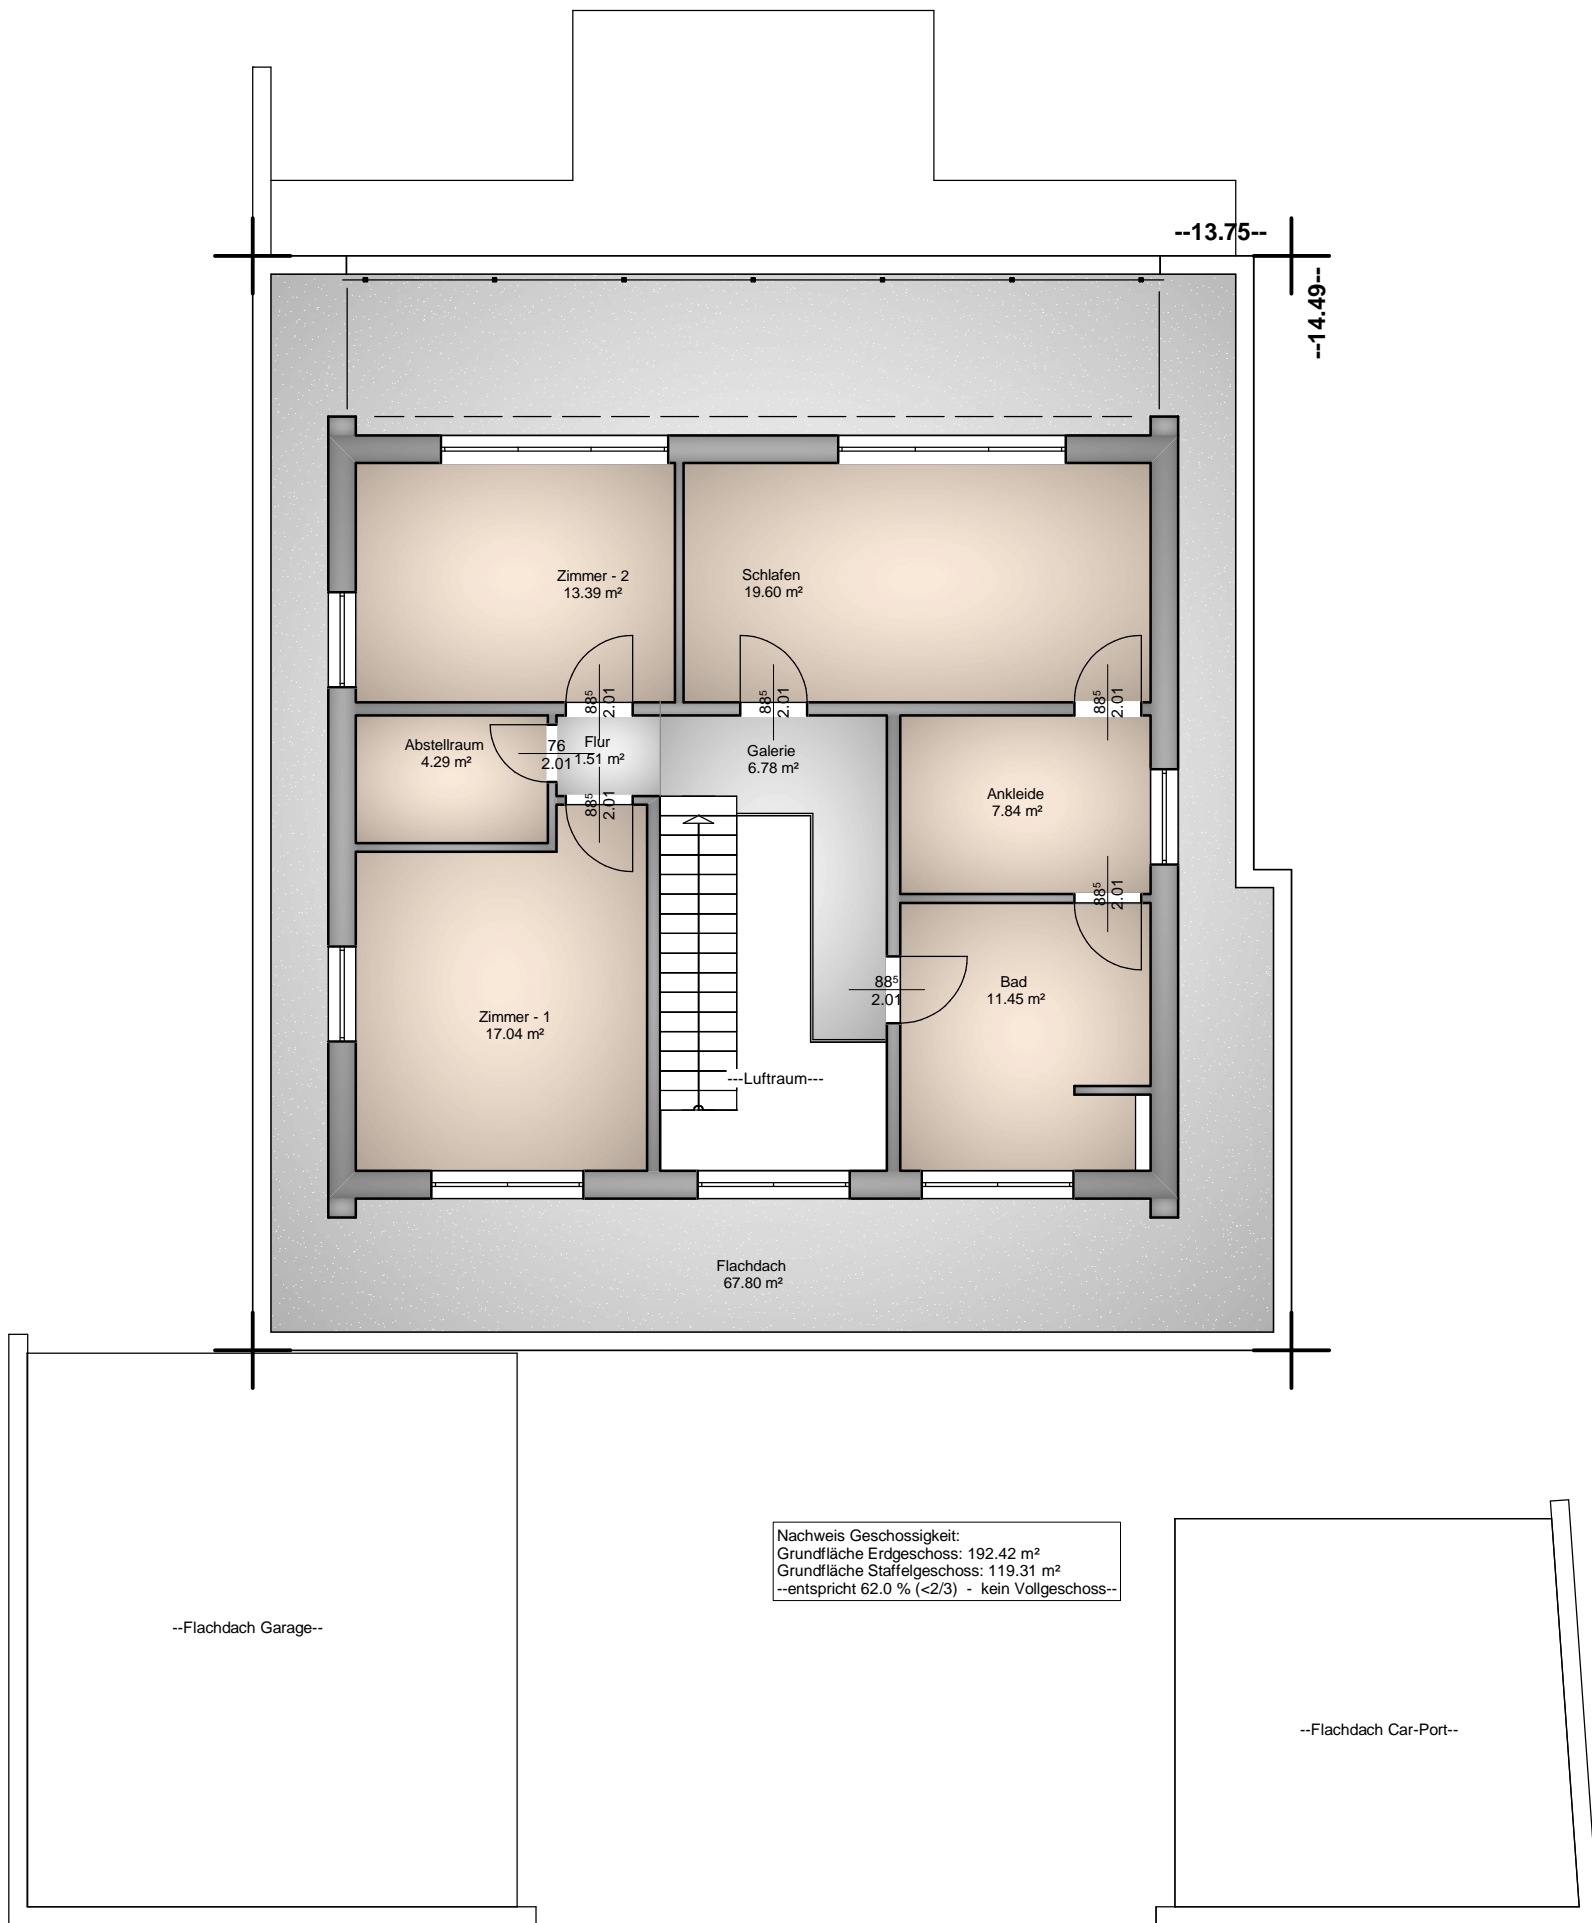

**PLANUNG**  
 ARTOS Planen & Bauen GmbH  
 Heideweg 20  
 53604 Bad Honnef  
 Tel. 02224 - 987 18 10 - Fax 02224 - 987 18 21  
 info@artos-haus.de

**BAUHERR**  
 Herr

**PROJEKT**  
 Errichtung eines Einfamilienhauses 12010-VE03

**Obergeschoss 1**  
 M: 1:100  
 16.04.2012

